

**UCHWAŁA NR XIII/101/2019  
RADY GMINY RUDNIKI**

z dnia 26 listopada 2019 r.

**w sprawie wskazania wstępnych miejsc lokalizacji nowych przystanków komunikacyjnych na terenie  
Gminy Rudniki**

Na podstawie art. 18 ust. 2 pkt 15 ustawy z dnia 8 marca 1990 r. o samorządzie gminnym ( t.j. Dz.U. z 2019 r. poz. 506 z późn. zm.) w związku z art. 20f pkt 1 ustawy z dnia 21 marca 1985 r. o drogach publicznych (t.j. Dz.U. z 2018 r. poz. 2068 z późn. zm.) Rada Gminy Rudniki uchwala, co następuje:

**§ 1.**

Dla zaspokajania potrzeb mieszkańców Gminy wskazuje się wstępne miejsca lokalizacji nowych przystanków komunikacyjnych w miejscowościach:

- 1) Porąbki przy drodze gminnej Nr 101079 O, przy posesji nr 1, do obsługi pasażerów w obu kierunkach,
- 2) Łazy przy drodze gminnej Nr 101079 w obrębie skrzyżowania z DP1912 O, do obsługi pasażerów w obu kierunkach,
- 3) Jaworzno Bankowe przy drodze wewnętrznej w obrębie skrzyżowania z drogą kierunek Ciecuiłów, do obsługi pasażerów w obu kierunkach.

**§ 2.**

Wstępne miejsca lokalizacji nowych przystanków komunikacyjnych określają odpowiednio załączniki graficzne do niniejszej uchwały.

**§ 3.**

Wykonanie uchwały powierza się Wójtowi Gminy Rudniki.

**§ 4.**

Uchwała wchodzi w życie z dniem podjęcia.

Przewodniczący Rady Gminy  
Rudniki



**Jarosław Marchewka**

Załącznik Nr 1 do uchwały Nr XIII/101/2019

Rady Gminy Rudniki

z dnia 26 listopada 2019 r.

37

### Lokalizacja przystanku komunikacyjnego w Porąbkach

38


39

40/1

40/2

41/2

PORĄBKI-DG-1010790

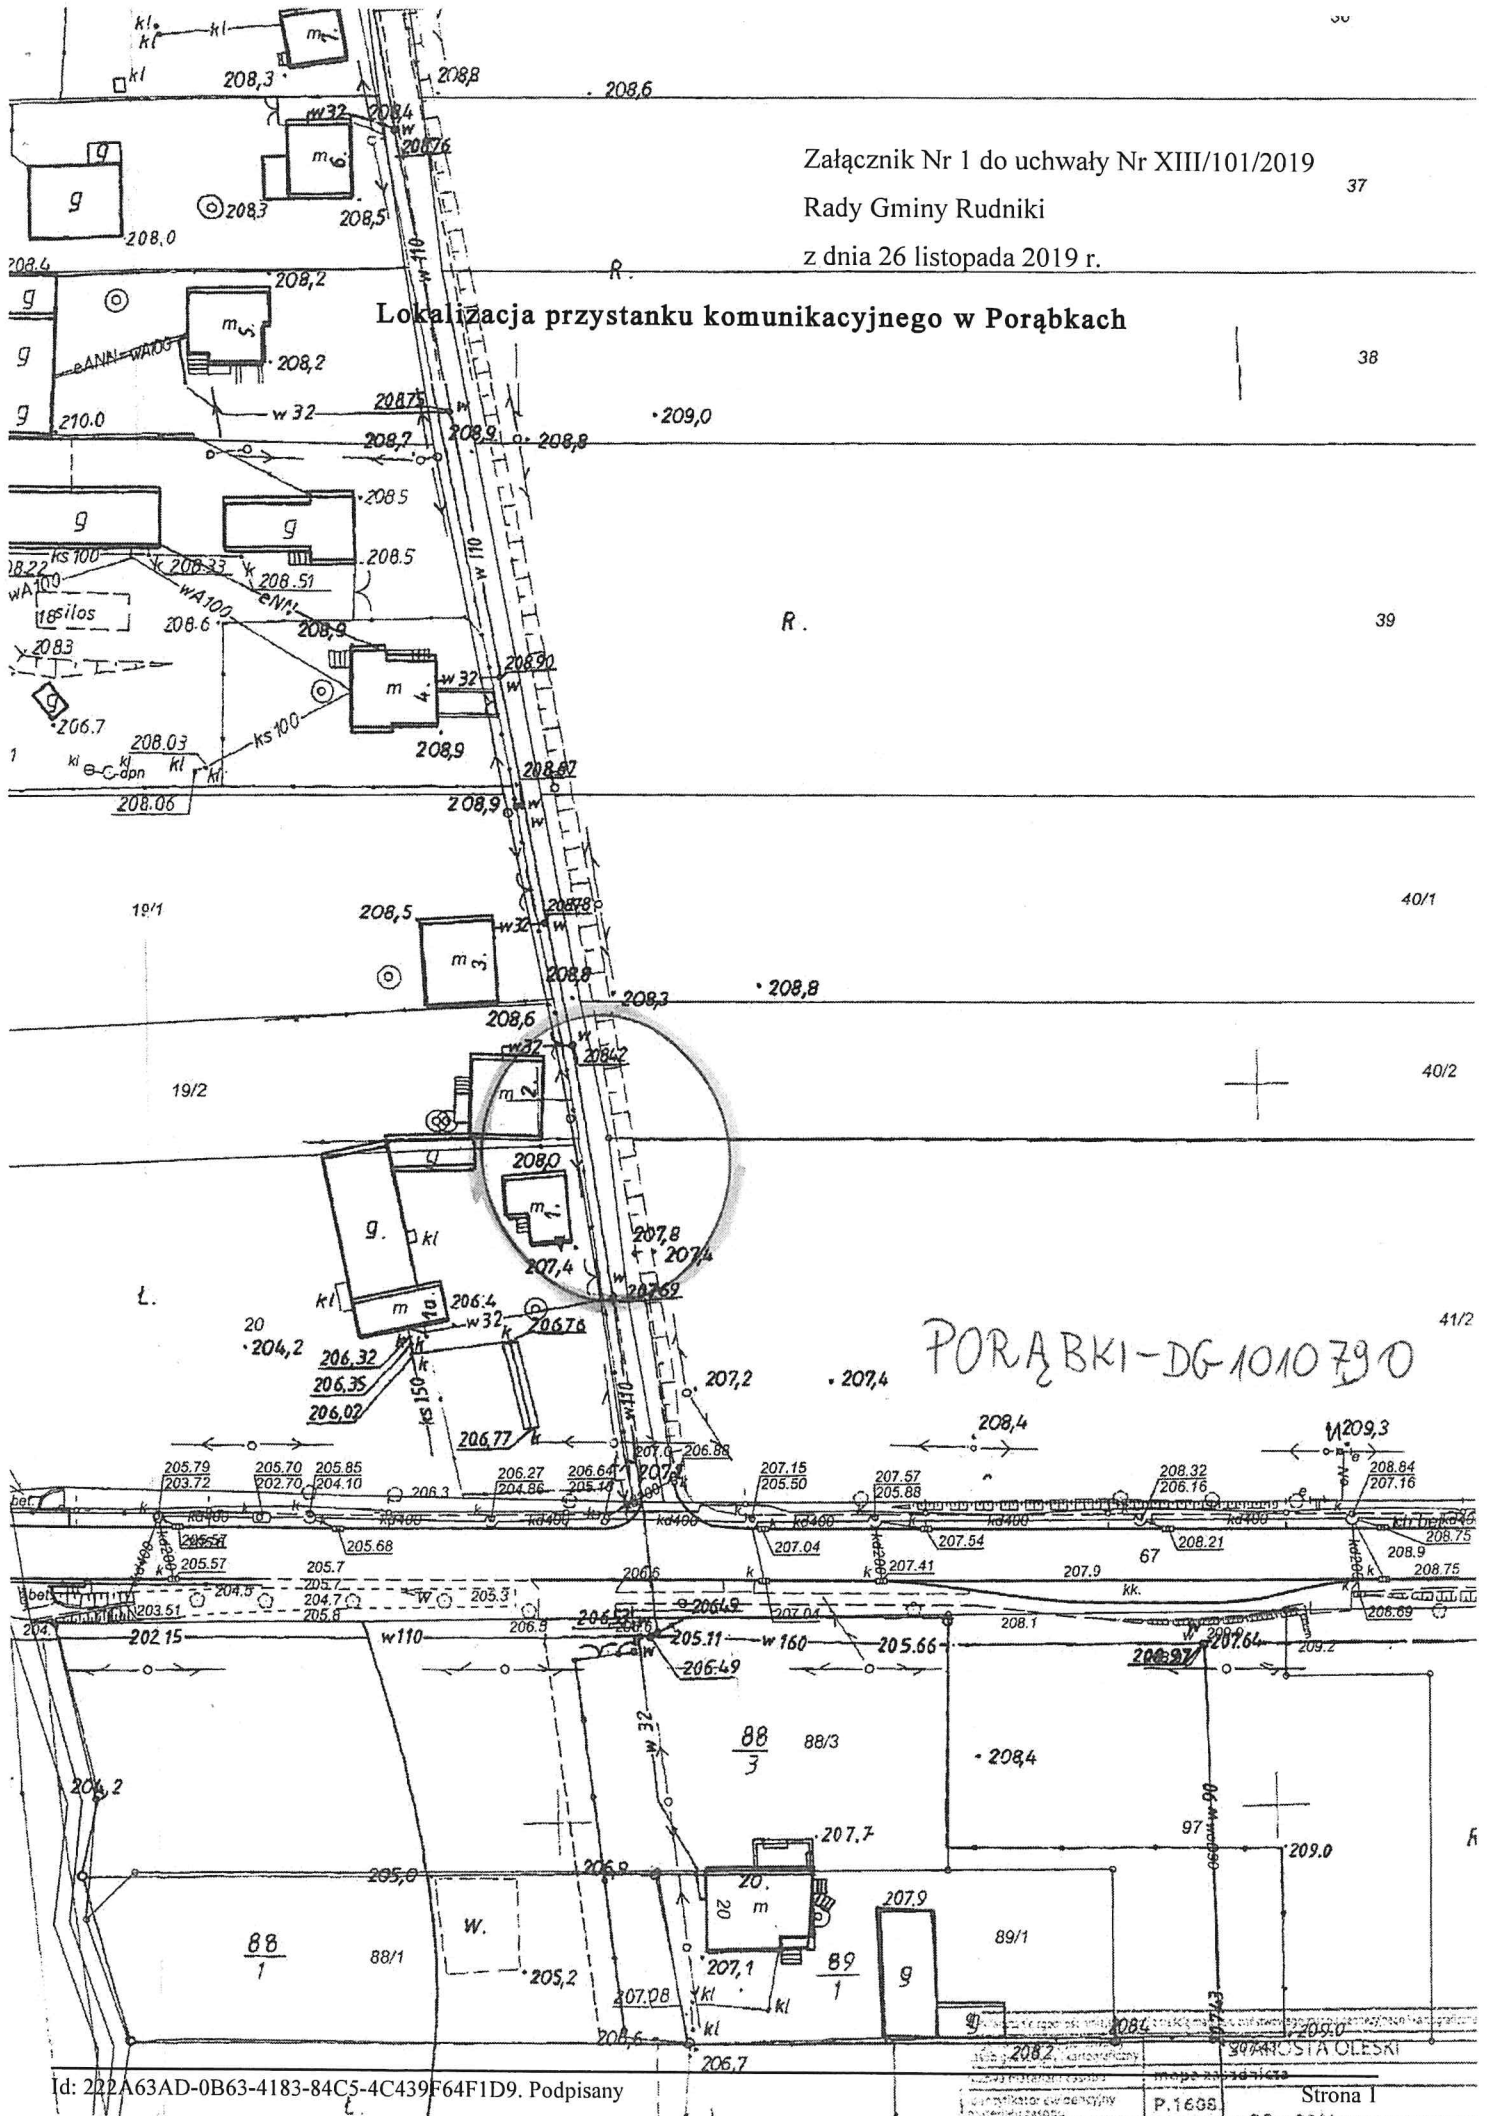

110

111

112

Załącznik Nr 2 do uchwały Nr XIII/101/2019

Rady Gminy Rudniki

województwo świętokrzyskie  
z dnia 26 listopada 2019 r.

miasto-gmina Rudniki  
wieś ŁAZY


**Lokalizacja przystanku komunikacyjnego w ŁAZY**

porozumienie k.m. .... dz. ....

Godło mapy zas. 6.147.25.15.4  
Skala 1:1000

STAROSTWO POWIATOWE w OLESNIE  
Powiatowy Ośrodek Dokumentacji  
Geodezyjnej i Kartograficznej  
w OLESNIE  
46-300 Olesno, ul. Piłska 21

113

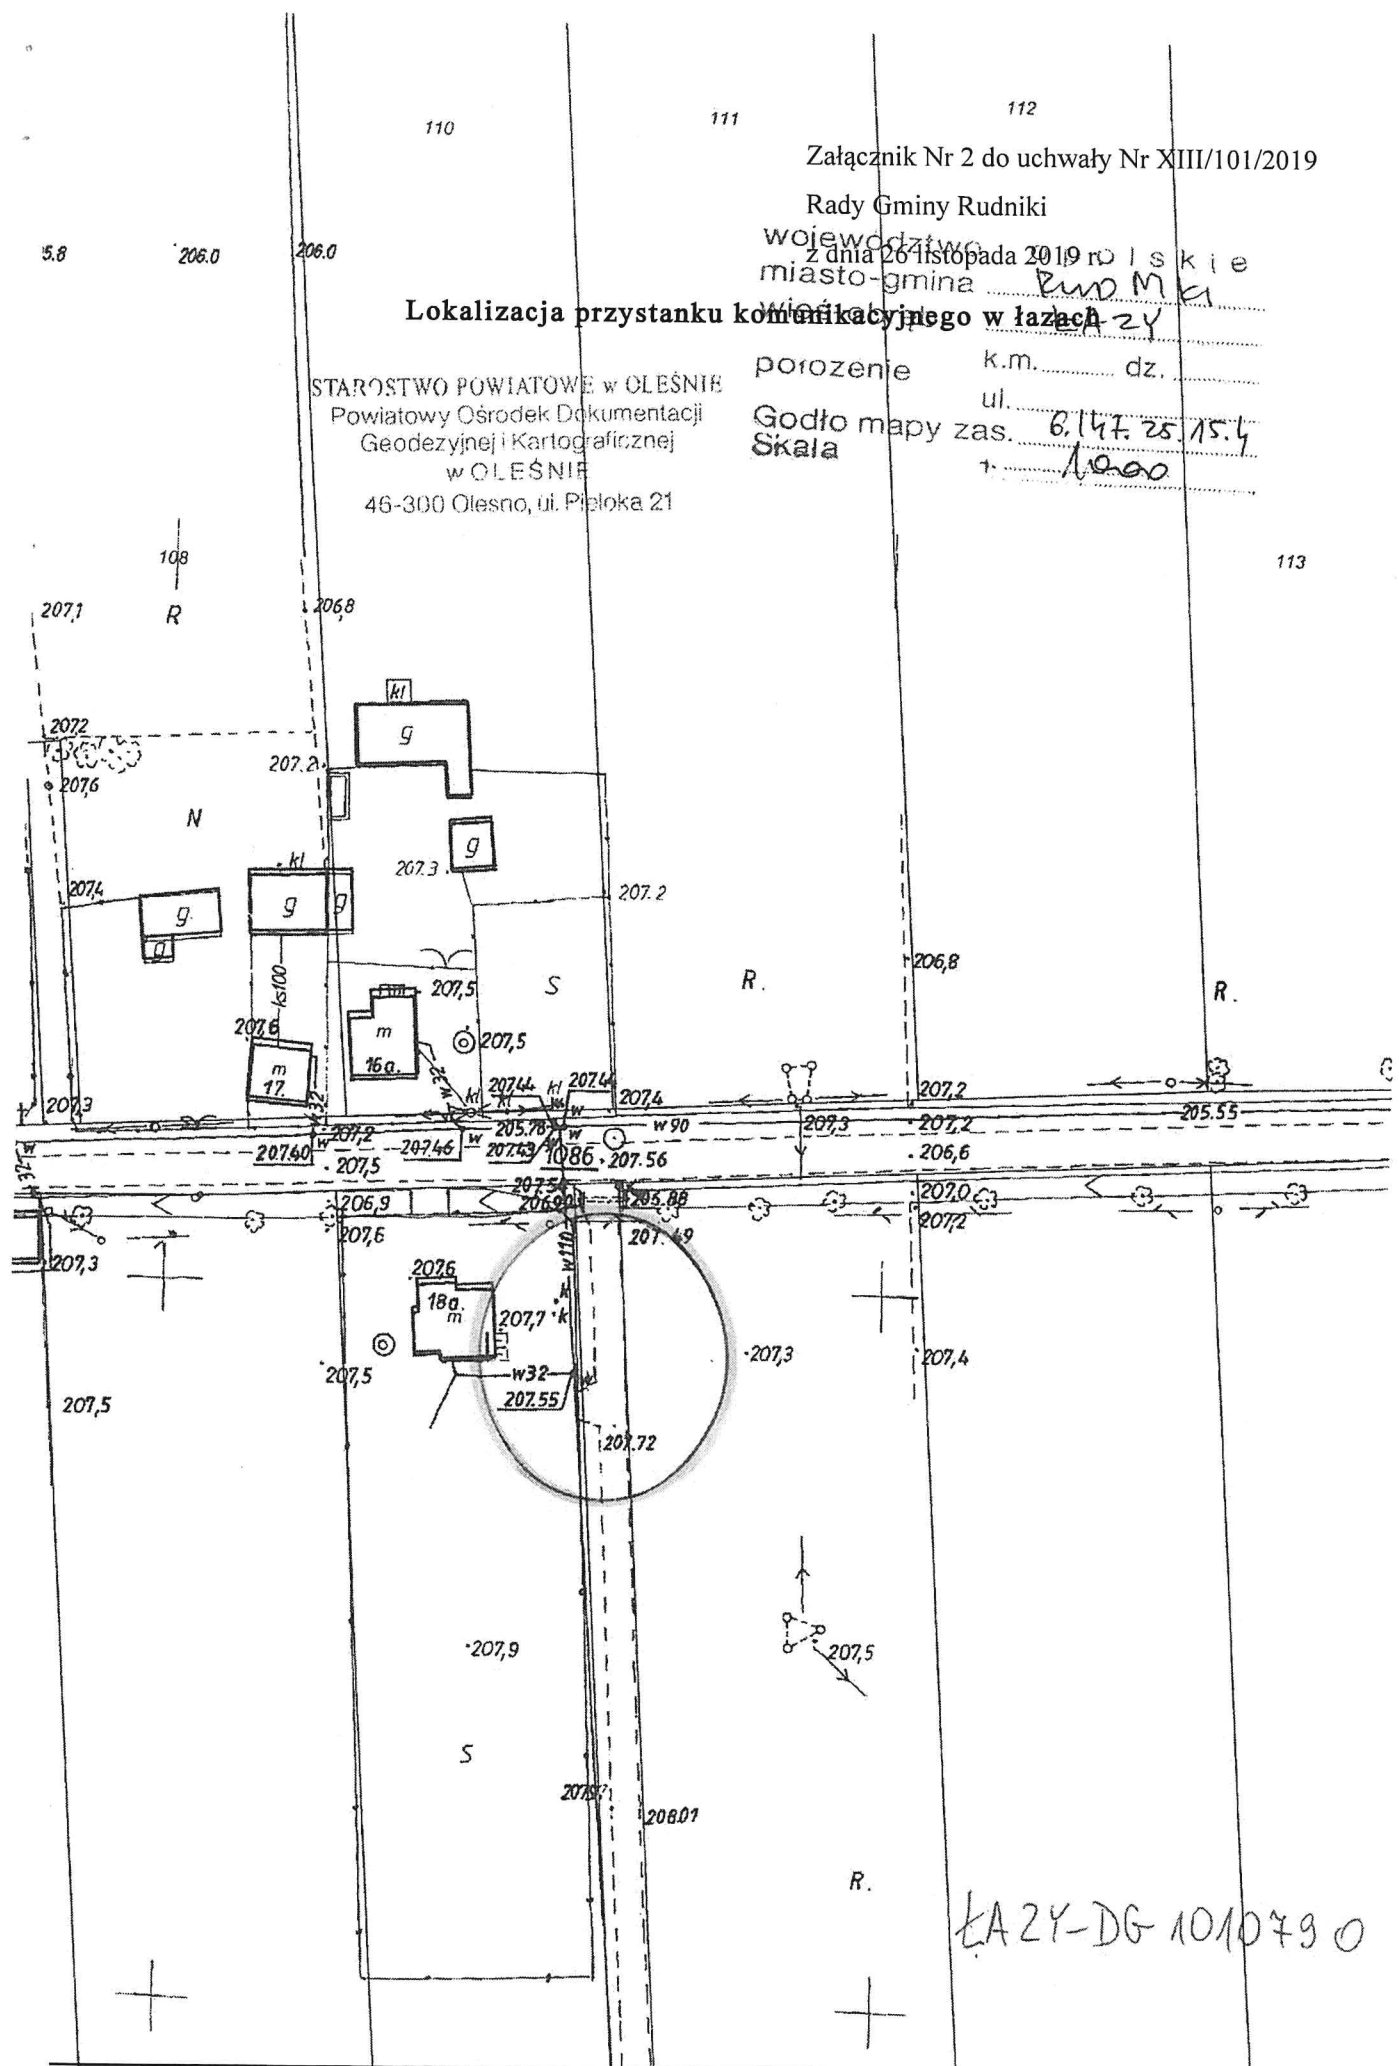

ŁAZY-DG 1010790

Załącznik Nr 3 do uchwały Nr XIII/101/2019  
Rady Gminy Rudniki  
z dnia 26 listopada 2019 r.

